


### Экспликация помещений

№ п/п	Наименование	Площадь, кв. м	Комментарий
План 2-го этажа			
1	Кабинет и фармацевт	63,9	
2	Кабинет	109,4	
3	Лаборатория химии	22,4	
4	Кабинет химии	63,3	
5	Лаборатория химии	11,2	
6	Лаборатория биологии и экологии	11,6	
7	Кабинет биологии и экологии	73,7	
8	Лаборатория физики	20,1	
9	Кабинет физики	73,8	
10	Репетиционная зала	98,9	

### Условные обозначения

-  - существующие стены и перегородки
-  - здесь: существующие потолки и полы
-  - рабочий проект

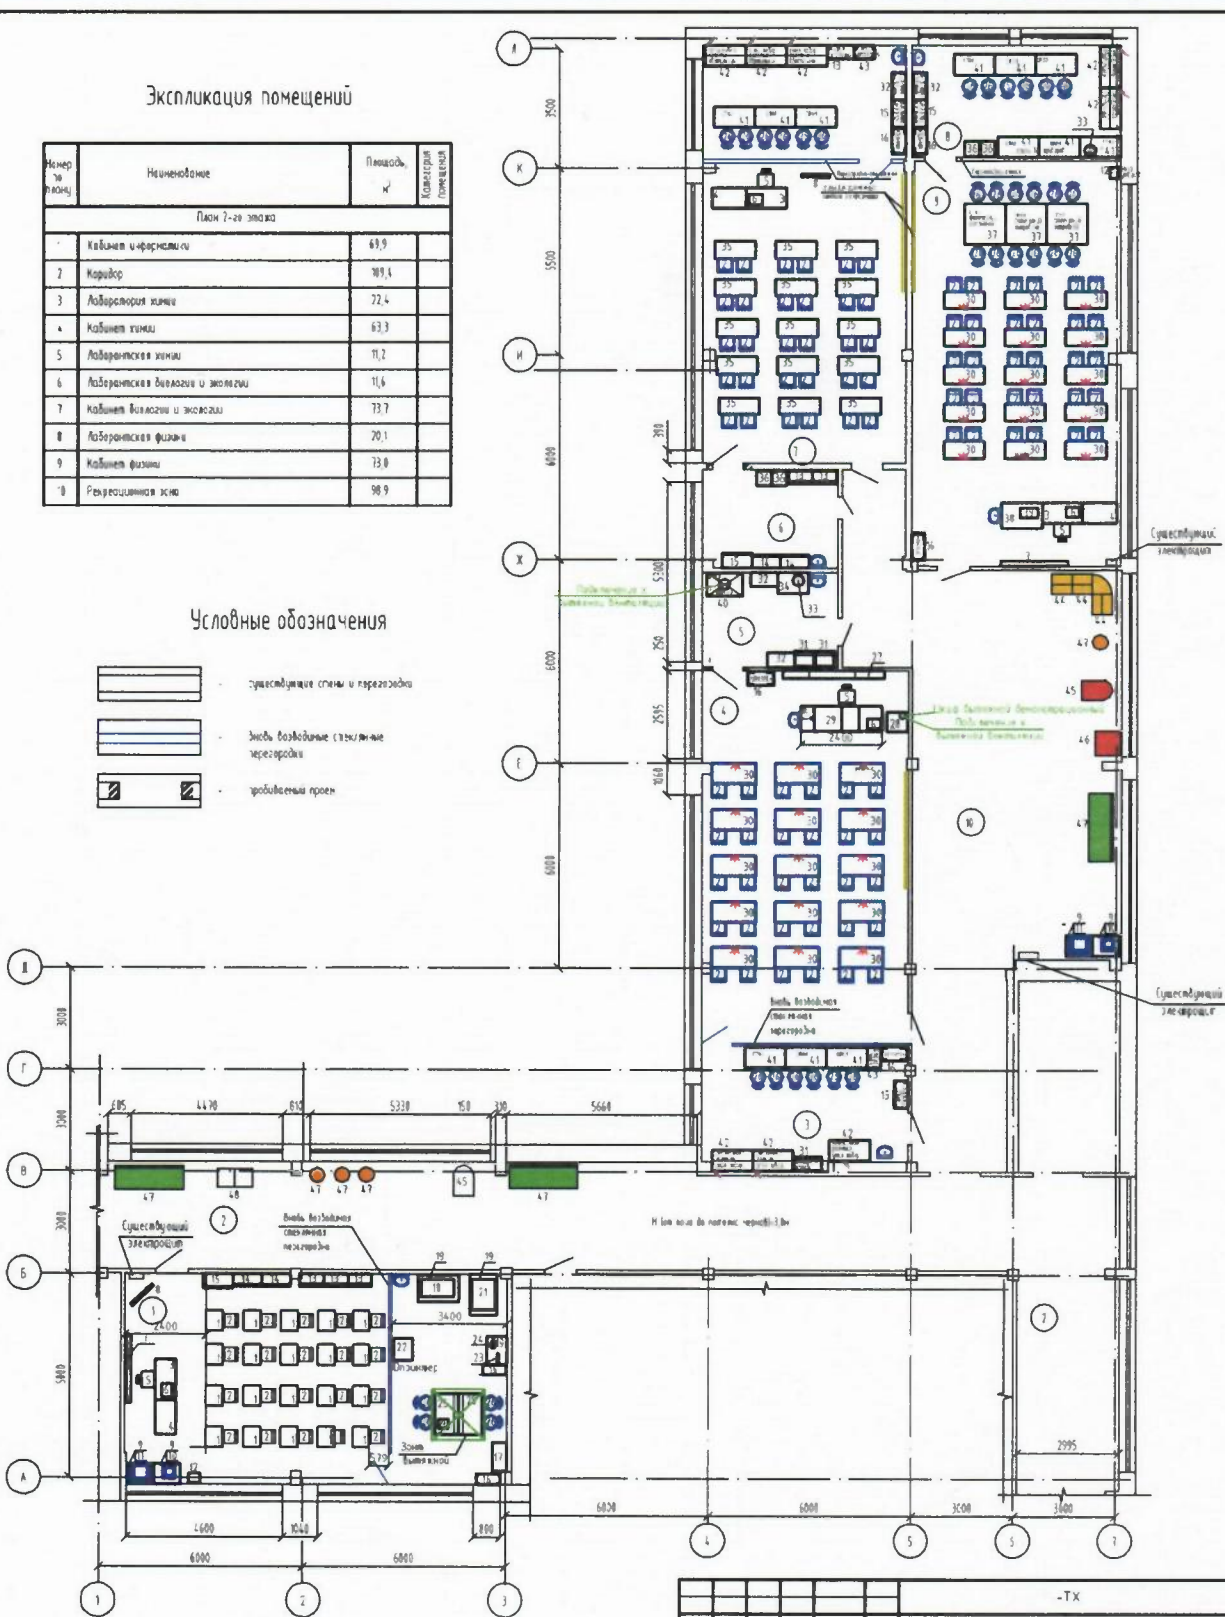

СОГЛАСОВАНО: Представитель Госзаказчика

" " марта 2021г.

подпись Ф.И.О.

					-ТХ		
					МОУ-гимназия №19, расположенная по адресу: в г. Орел, улица Максима Горького, дом 93		
Изм.	Кол.	Лист	№№ листов	Таблиц	Дата		
Разработка	Цыбина				Школьный "Кванториум"		Страна
					План расположения технологического оборудования 2-го этажа		Лист
							Листа
							Листов
							000 "Стройпроект"

К.И.О. №... Подпись и дата: В.И.О. №...